


Схема расположения стеновых ригелей по оси "1"

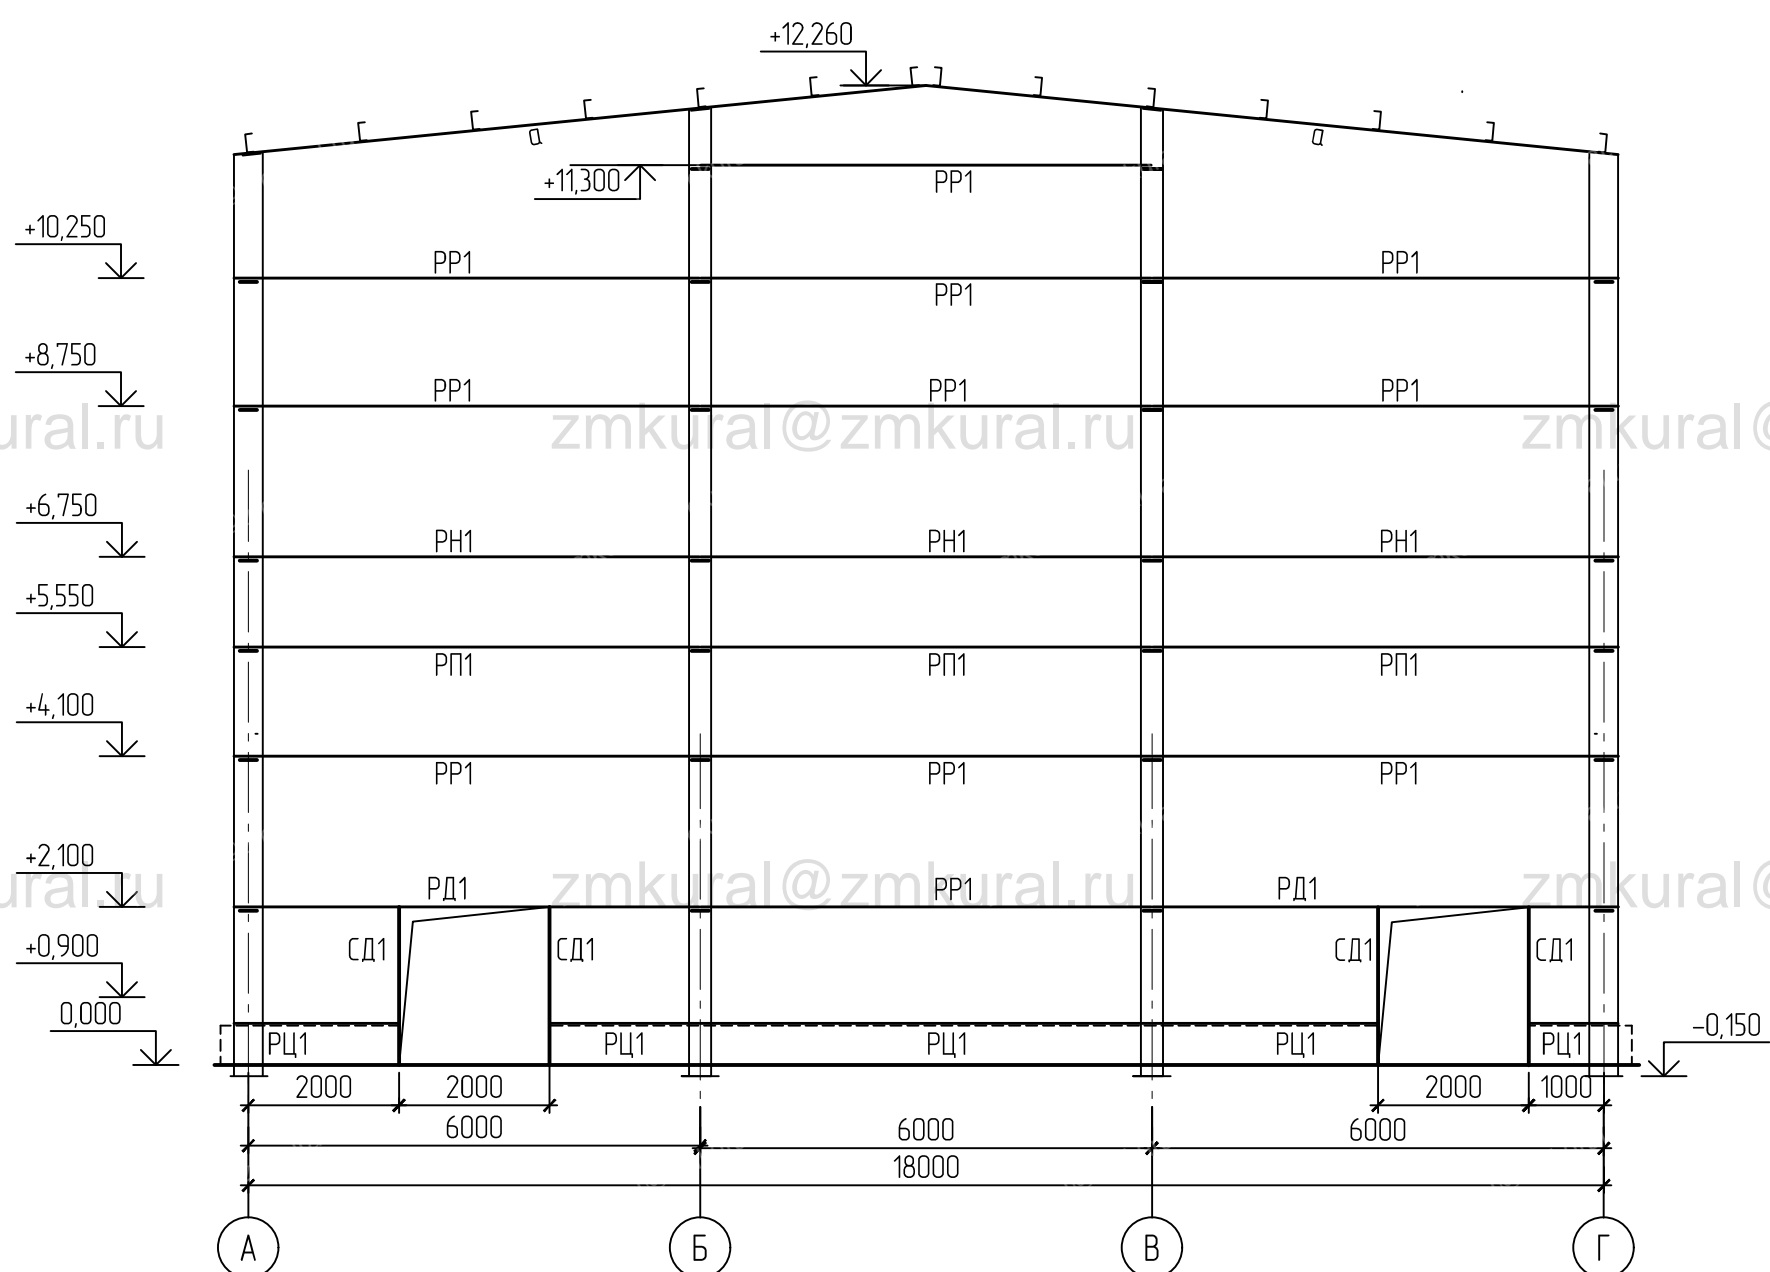

- 1 Общие данные смотри лист 1
- 2 Ведомость элементов смотри лист 5
- 3 Все неуказанные элементы марки б
- 4 Размеры окон и их привязки к осям будут уточняться после разработка чертежей марки АР

Взам. инв. №	
Подл. и дата	
Инв. № подл.	

					001-2014-КМ			
					Здание пекарни по адресу : з. Муравленко, ЯНАО, ул. Нефтяникова, 4/8			
Изм.	Колуч.	Лист № док.	Подп.	Дата	Здание пекарни	Стадия	Лист	Листов
Разраб.	Хадзатулина			04.14		л	9	ру
Схемы расположения стеновых ригелей по оси "1", "7"								