
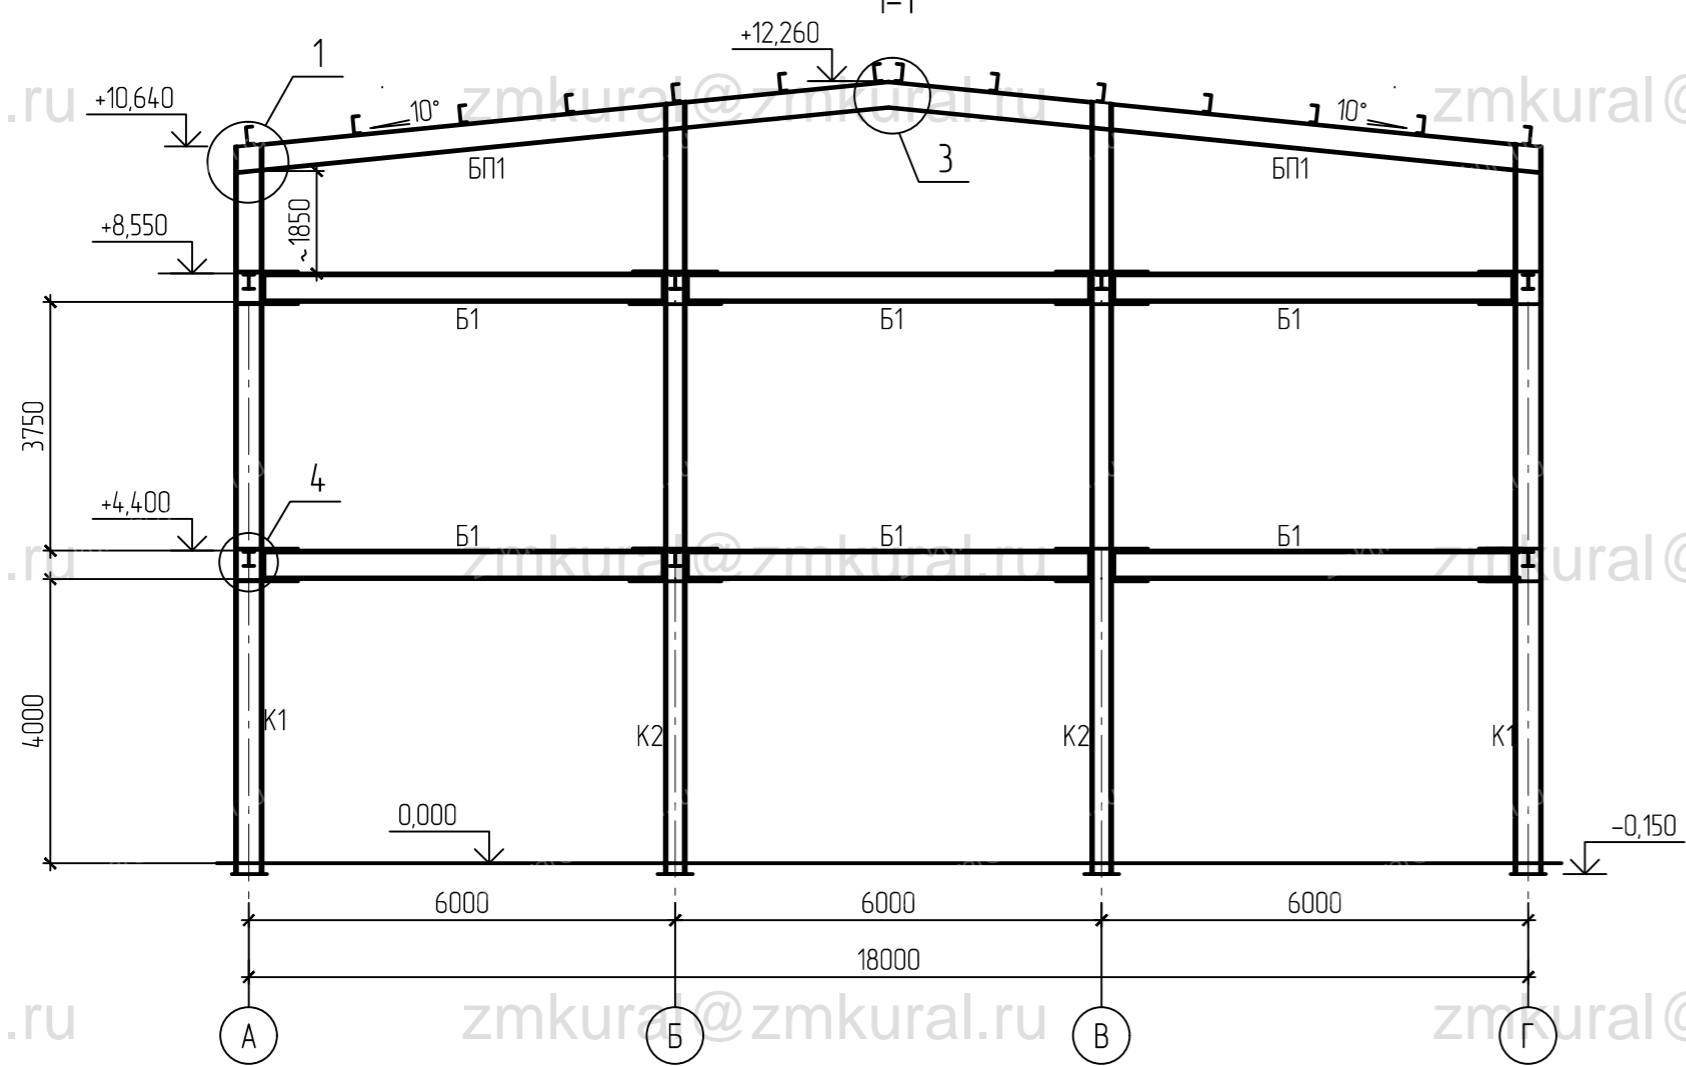


Схема расположения колонн каркаса, стоек фахверка на отм.-0,150

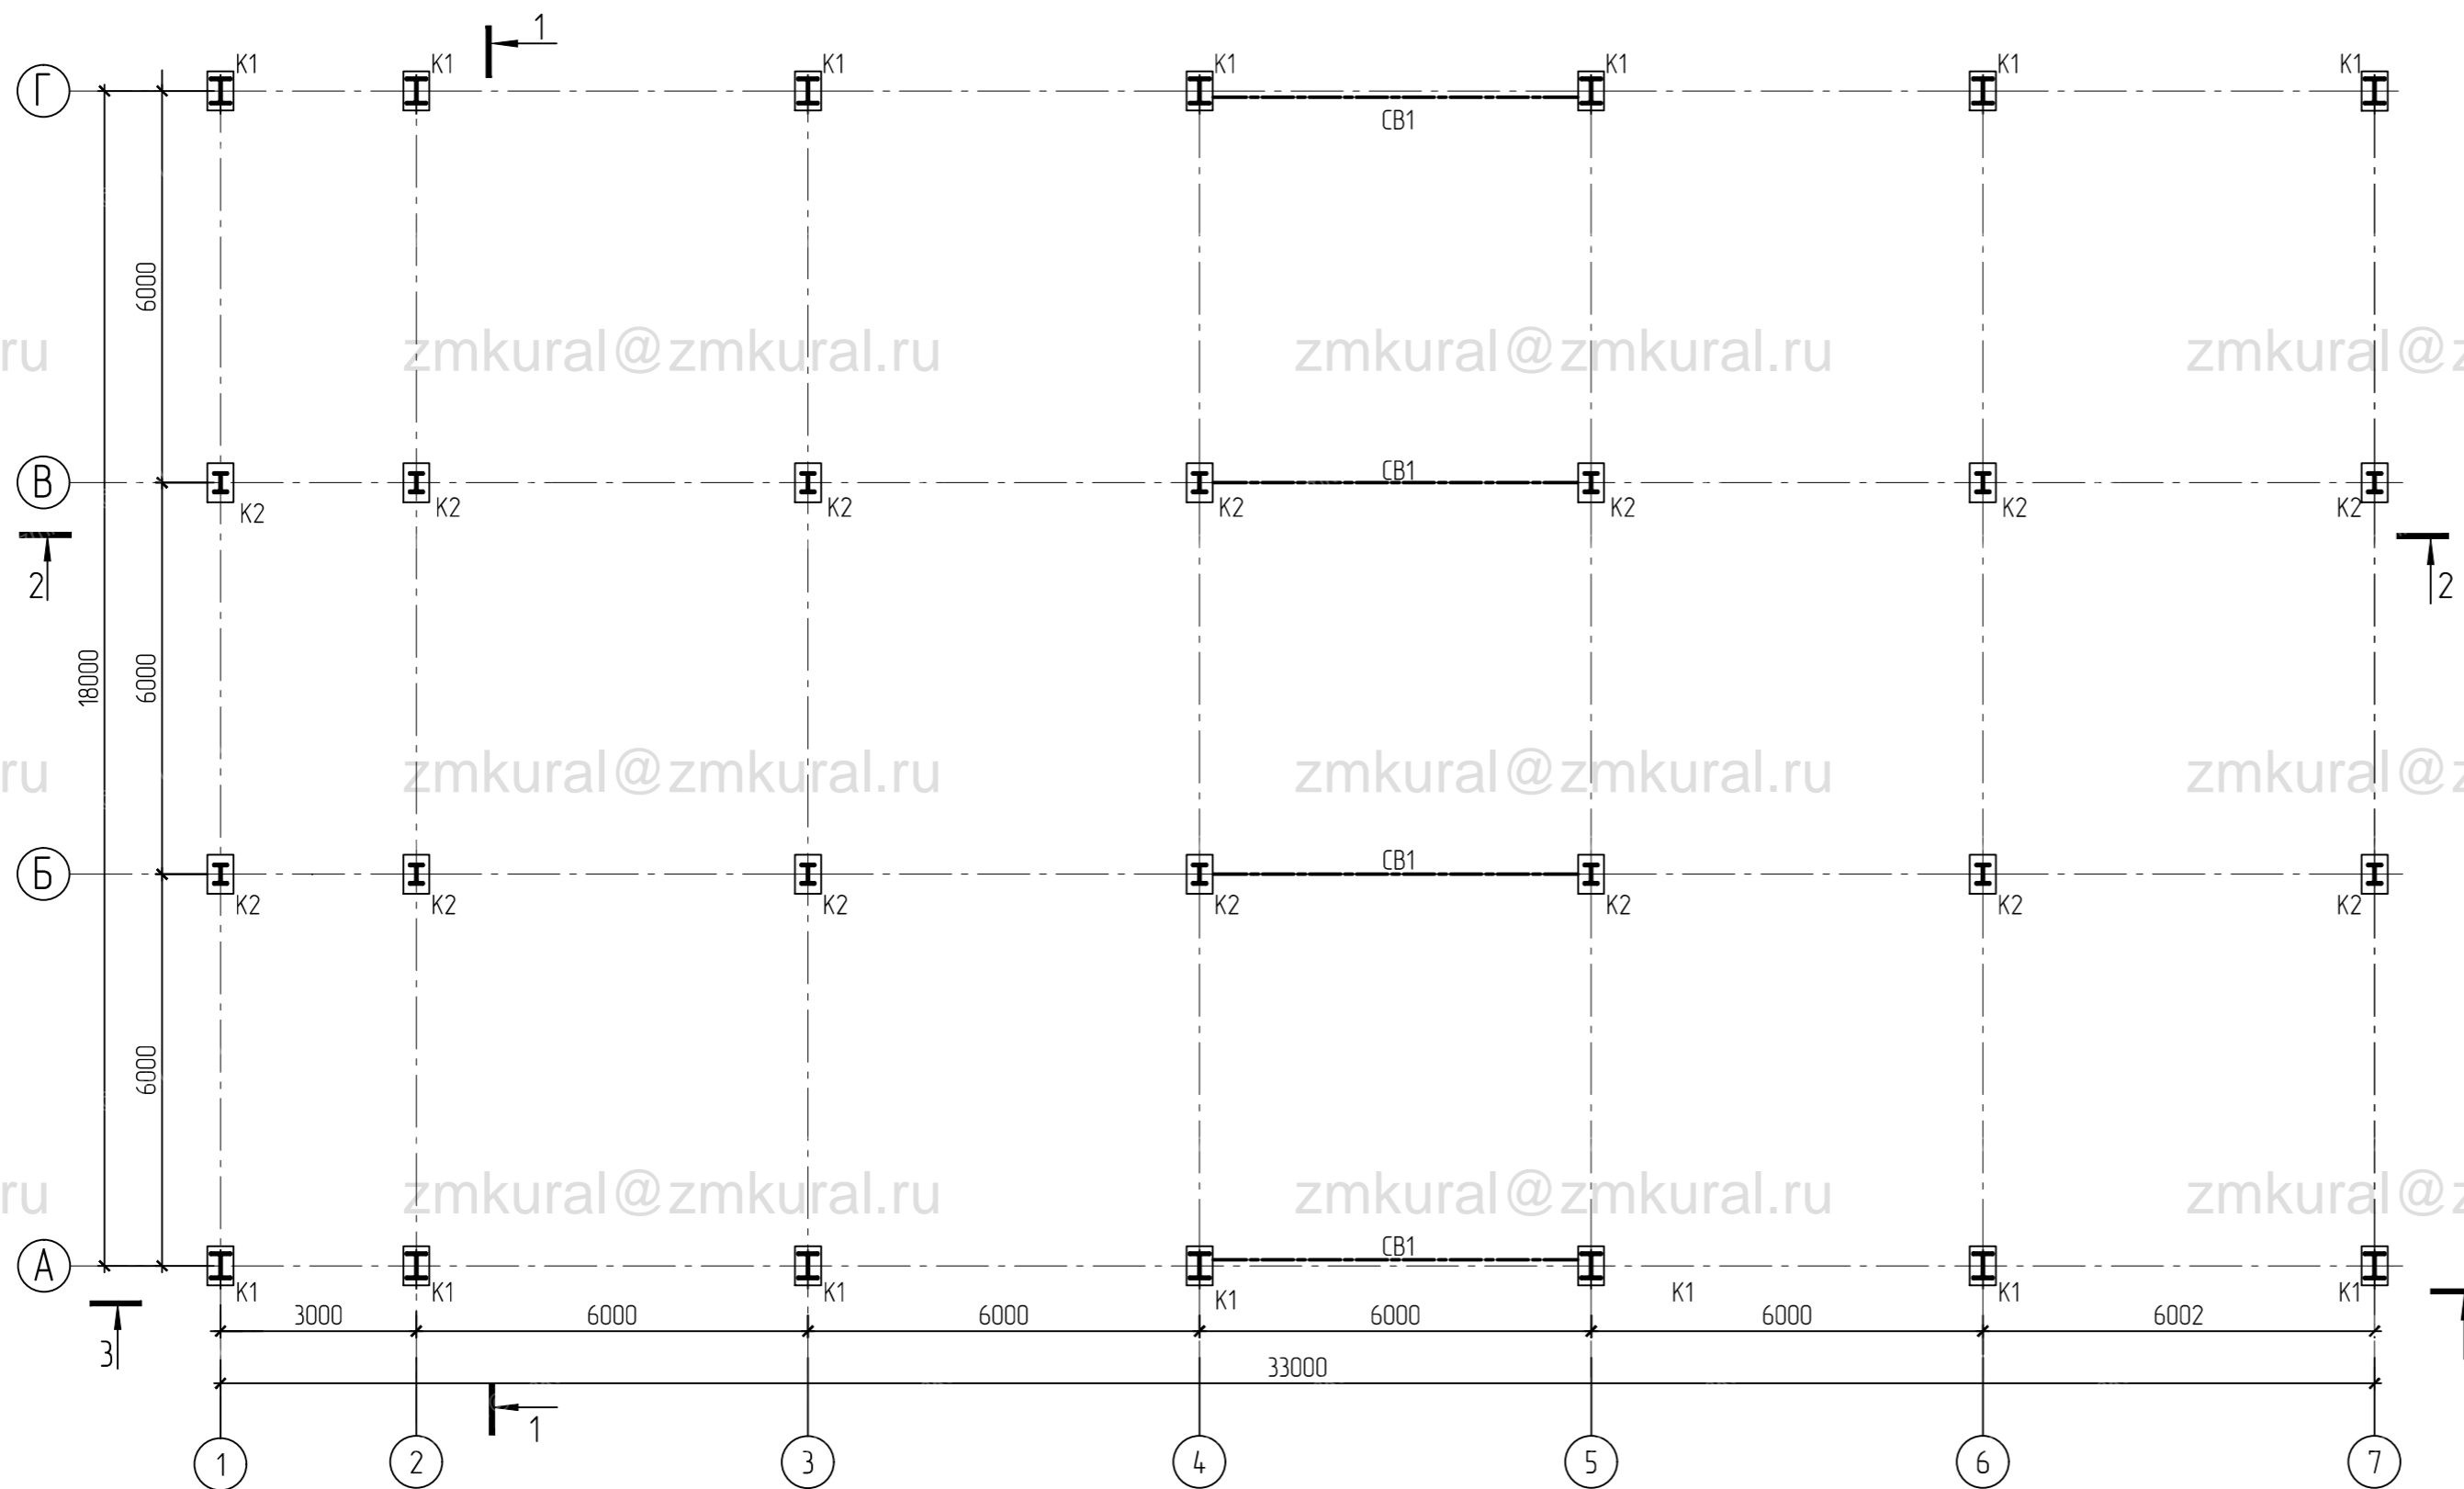

Изд. № подл.	Подп. и дата	Взам. инв. №

Изм.	Колуч.	Лист	№ док.	Подп.	Дата	Пекарня		
Разраб.	Хайдагулина				04.14	Стадия	Лист	Листов
						П	2	
Схемы расположения колонн каркаса, стоек фахверка на отм. -0,150						Разрез 1-1		