Общий вид строительной бытовки контейнерного типа

фасад строительной бытовки контейнерного типа

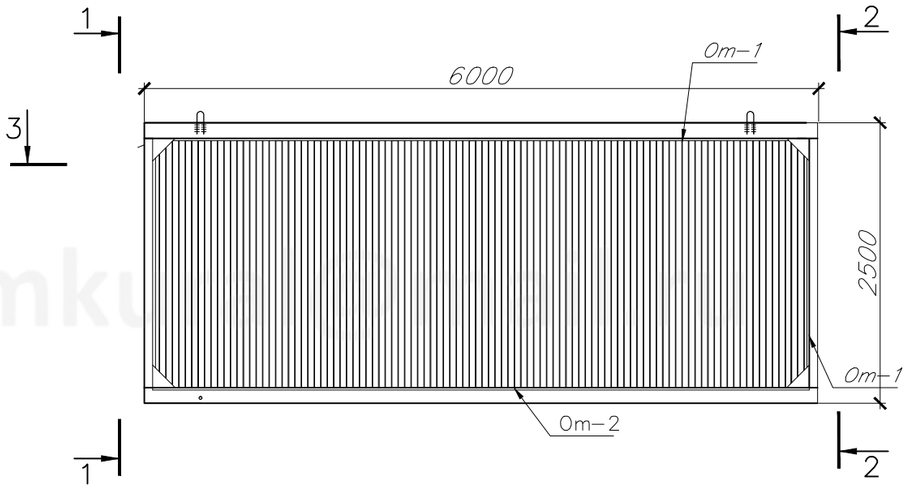

1—1

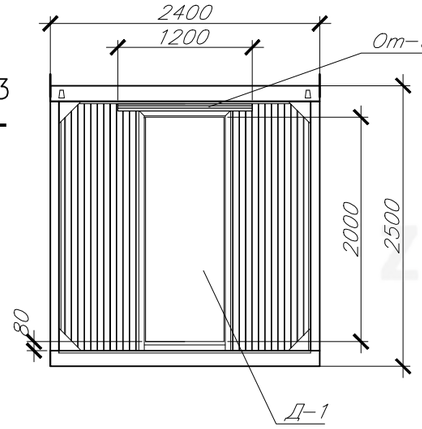

2—2

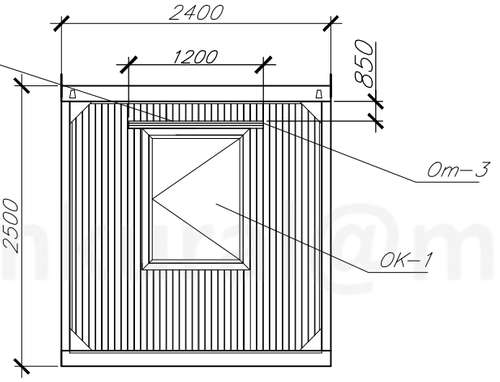

3—3

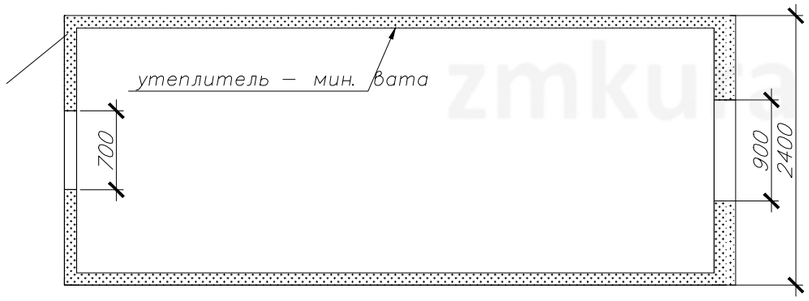

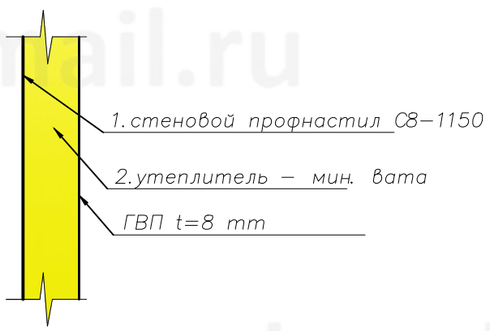

Спецификация

Поз.	Обозначение	Наименование	Кол.	Масса ед., кг	Примечание
1		Стеновой профнастил С8—1150	36м2	207.5	
2		утеплитель URSA 100 мм	4.1м3		
3		ГВП t=8 mm	42м2	11.2	

Согласовано

Инв. ? подл. | Подп. и дат | Взам. инв. ?

Изм.	Кол. уч.	Лист	№ док.	Подп.	Дата			
						Строительная бытовка контейнерного типа	Стадия	Лист	Листов
							Р	1	
ГАП									
ГИП									
Рук. группы						общий вид	г Смоленск		
Разработал									

zmkural@mail.ru