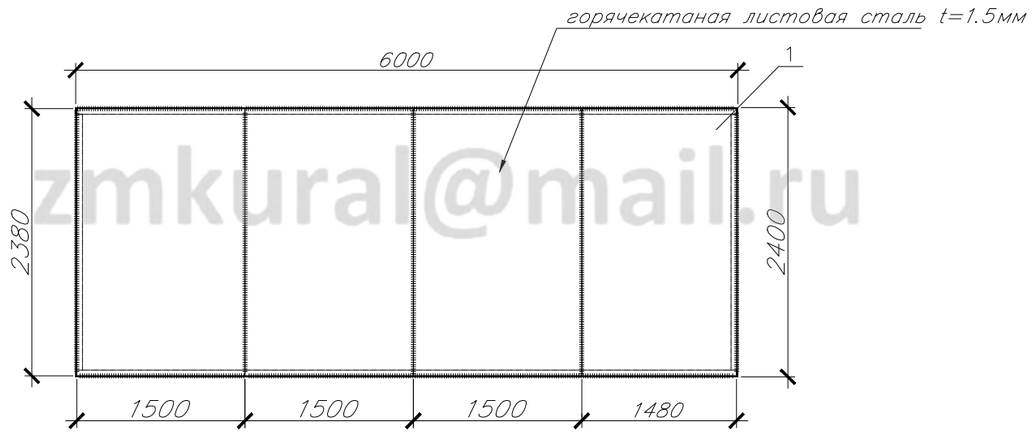

схема укладки деревянных поперечен

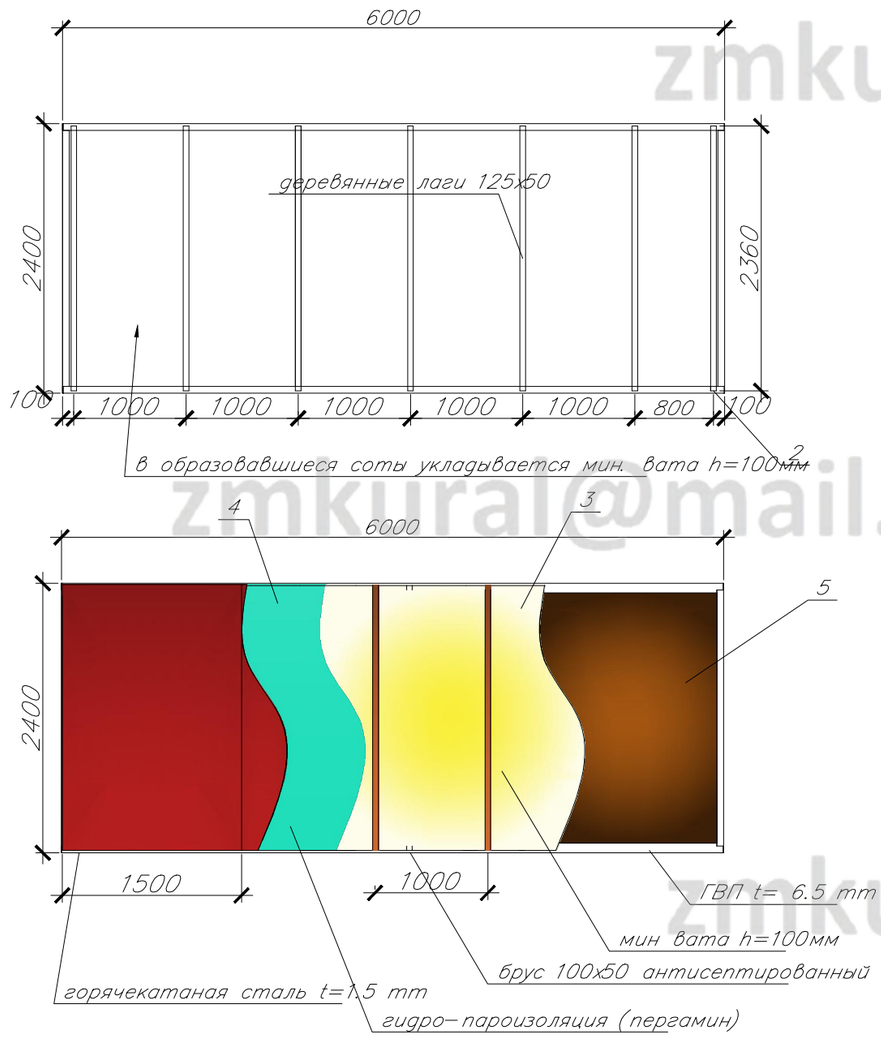

Спецификация

Поз.	Обозначение	Наименование	Кол.	Масса ед., кг	Примечание
1		горячекатанная листовая сталь t=1.5mm	14м2	169	
2		брус 120х50 L=2360	7	17	
3		утеплитель URSA 100 мм	1.4м3		
4		пергамин	14м2		
5		ГВП t=6.5mm	14м2	9	

1. листовую сталь окрасить грунтовкой ГФ-021

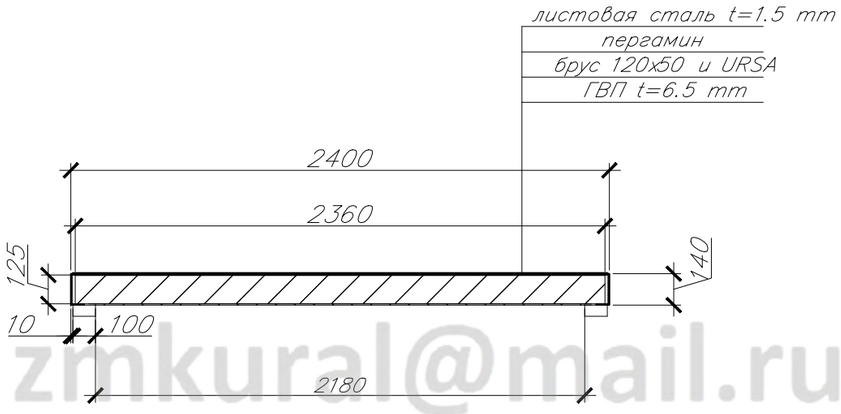

Изм.	Кол. уч.	Лист	№ док.	Подп.	Дата			
						Строительная бытовка контейнерного типа	Стадия Р	Лист 5	Листов
ГАП									
ГИП						конструкция потолка	г Смоленск		
Рук. группы									
Разработал									

zmkural@mail.ru