конструкция чернового пола

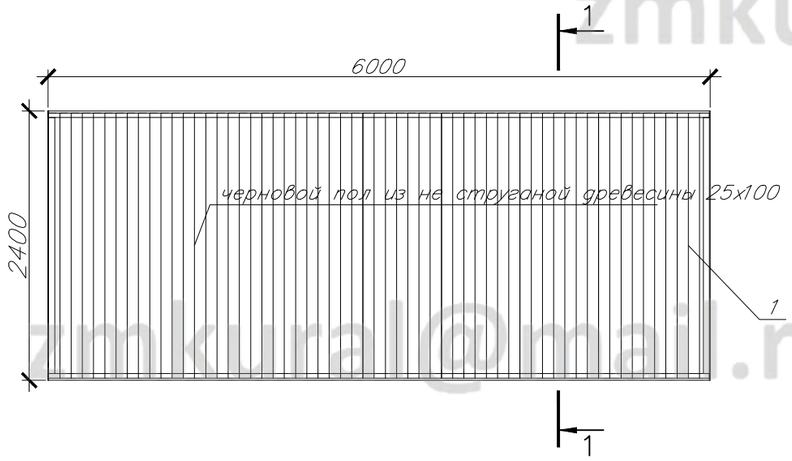

схема укладки деревянных поперечен

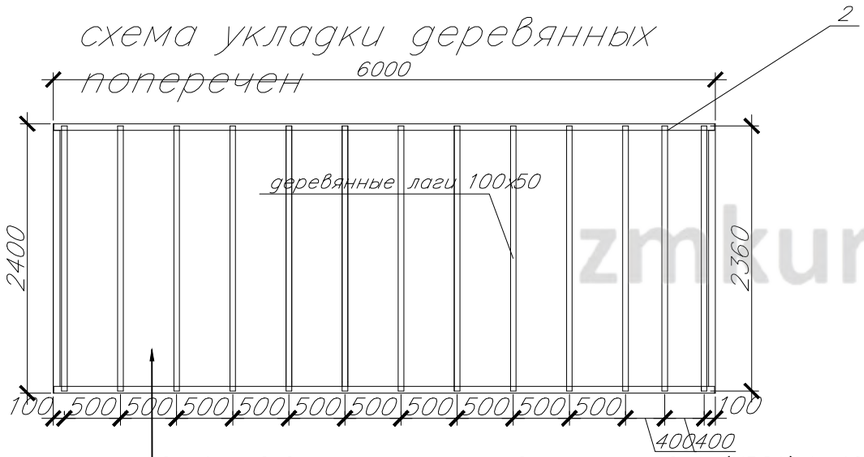

Спецификация

Поз.	Обозначение	Наименование	Кол.	Масса ед., кг	Примечание
1		доска не струганная 100х25	0.36м3	177	
2		брус 120х50 L=2360	13	8.5	
3		пергамин	14.5м2		
4		утеплитель URSA 100 мм	1.5м3		
5		доска половая 100х30	0.4м3	212	
6		плинтус	17.5п.м		

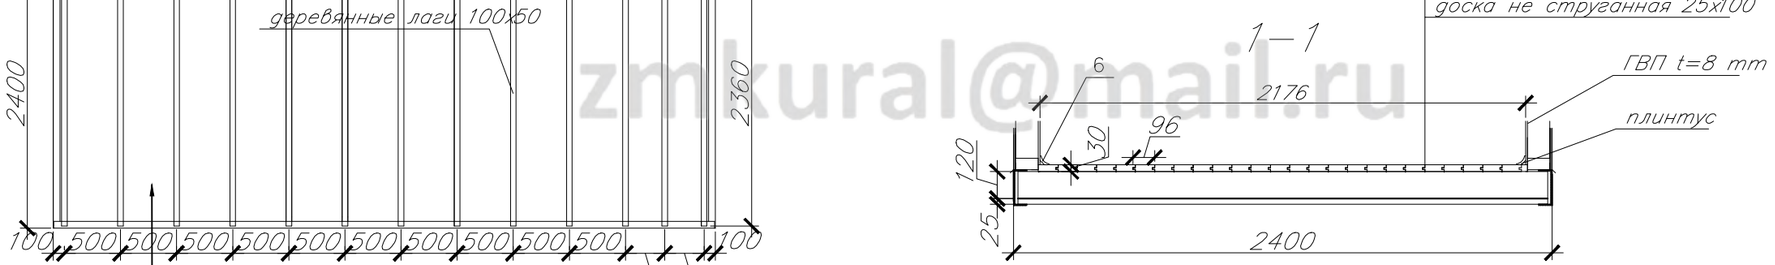

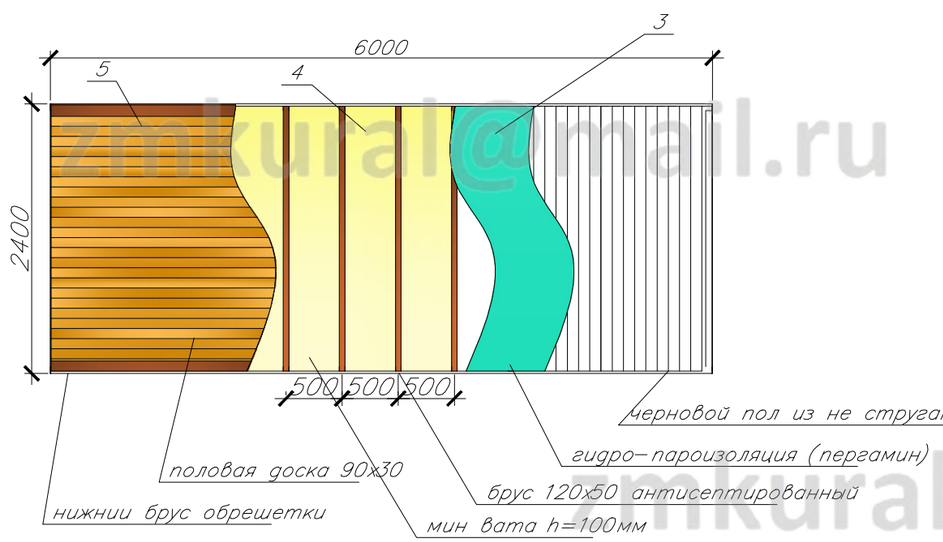

Изм.	Кол. уч.	Лист	№ док.	Подп.	Дата			
						Строительная бытовка контейнерного типа	Стадия	Лист	Листов
							Р	4	
ГАП						конструкция пола	г.Смоленск		
ГИП									
Рук. группы									
Разработал									

zmkural@mail.ru