



Разрез 1-1

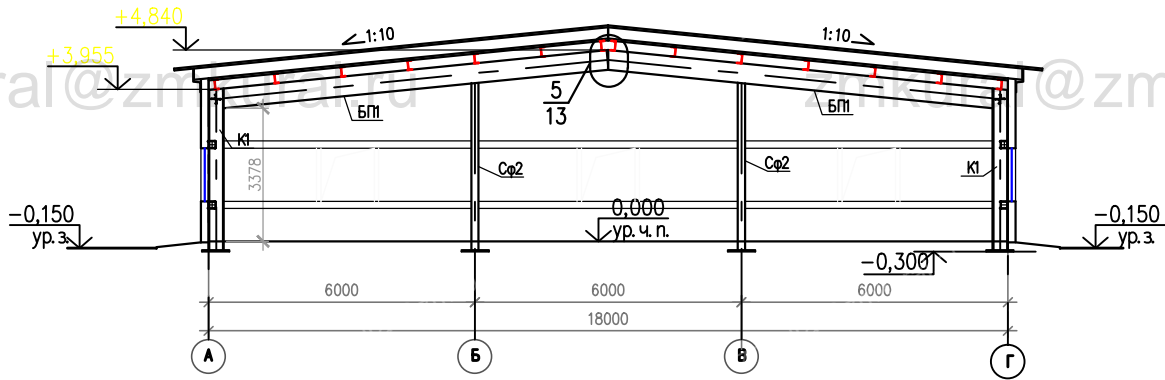

Разрез 2-2

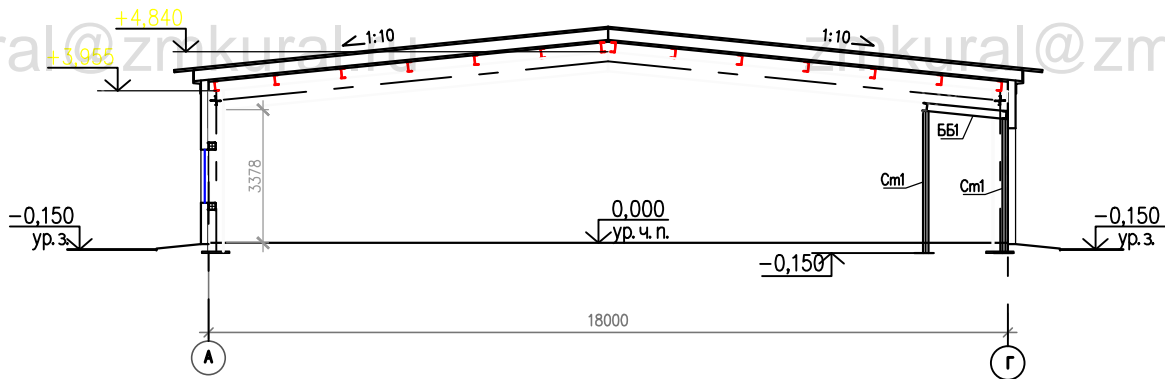

Согласовано

Инж.Н. подл. Подпись и дата. Взам.инф.№

Изм.	Кол.уч.	Лист	№ док.	Подпись	Дата	Стадия	Лист	Листов
Разраб.						Р	8	
Проверил						Разрезы 1-1, 2-2.		
Проверил								

Формат А3