конструкция деревянной обрешетки

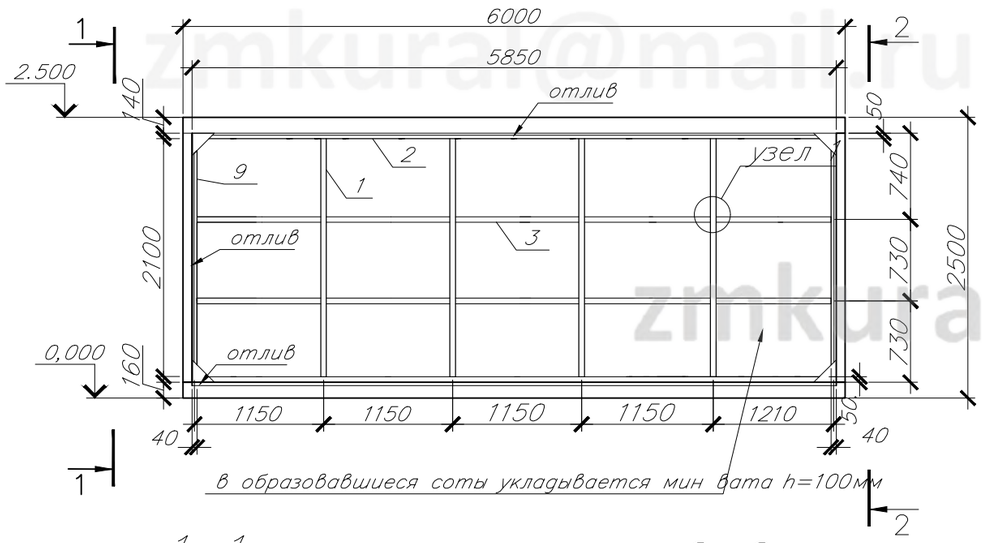

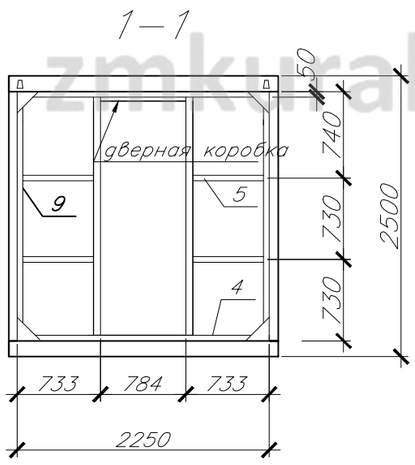

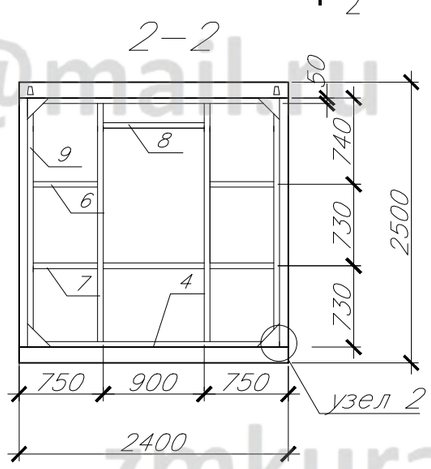

Спецификация

Поз.	Обозначение	Наименование	Кол.	Масса ед., кг	Примечание
1		брус 100х50 L=2100	16	5.3	
2		брус 100х50 L=5970	4	14.5	
3		брус 100х50 L=5770	4	14.35	
4		брус 100х50 L=2370	4	5.6	
5		брус 100х50 L=643	4	1.6	
6		брус 100х50 L=585	2	1.6	
7		брус 100х50 L=2170	1	5.35	
8		брус 100х50 L=900	1	2.25	
9		угловой брус 100х100 L=2100	4	12.6	

примыкание стенового профнастила к металлической раме

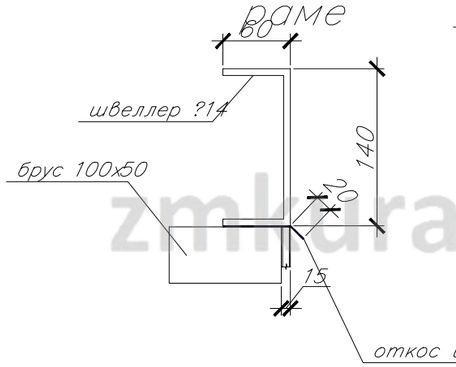

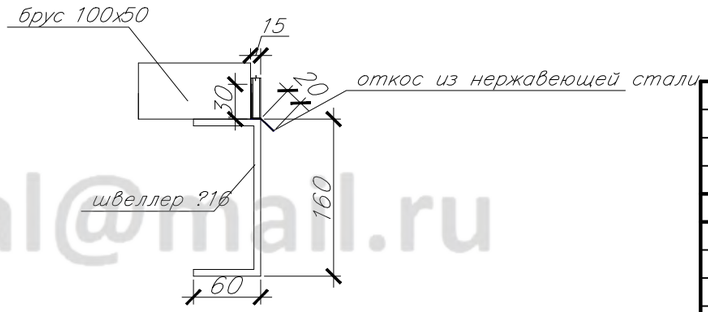

узел 1

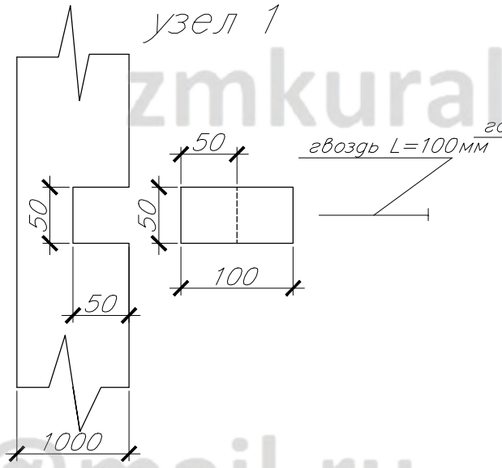

узел 2

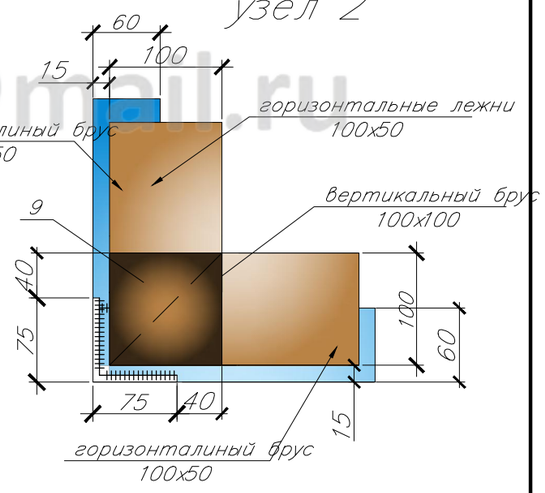

1. Бруски крепятся к металлической раме при помощи саморезов через 40 см
2. Отлив выполнить из оцинкованной стали толщиной 1 мм.
3. Поверх чернового пола укладывается пароизоляция (пергамин)

Изм.	Кол. уч.	Лист	? док	Подп.	Дата			
ГАП						Строительная бытовка контейнерного типа	Стадия	Лист 3	Листов
ГИП									
Рук. группы						конструкция деревянной обрешетки	г Смоленск		
Разработал									

zmkural@mail.ru