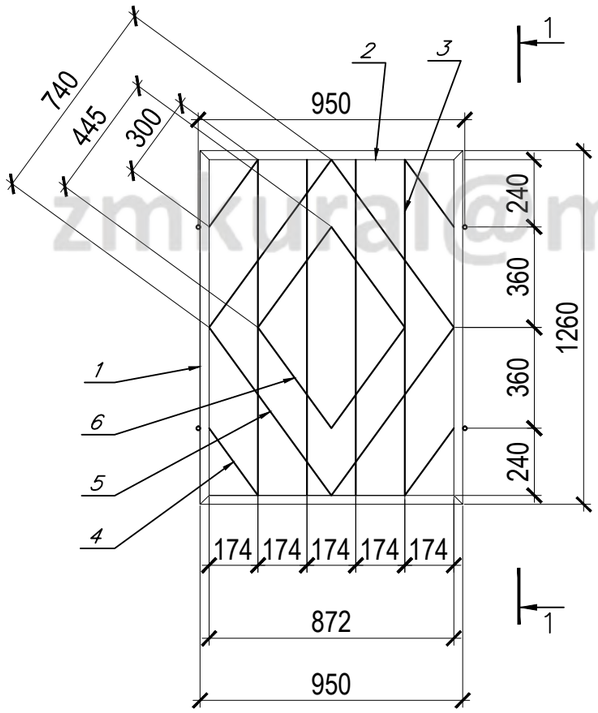

1—1

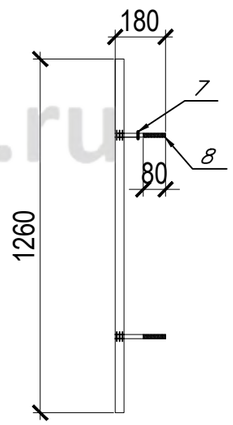

Спецификация

Поз.	Обозначение	Наименование	Кол.	Масса ед., кг	Примечание
1		Угол 32х32 L=1260mm	2	1.3	ГОСТ 8509–93
2		Угол 32х32 L=950mm	2	0.95	ГОСТ 8509–93
3		Арматура А–II d=16 mm L=1250	5	2.5	ГОСТ 5781–82*
4		Арматура А–II d=16 mm L=300	1	0.6	ГОСТ 5781–82*
5		Арматура А–II d=16 mm L=740	1	1.5	ГОСТ 5781–82*
6		Арматура А–II d=16 mm L=445	1	0.9	ГОСТ 5781–82*
7		шайба ограничитель d=25mm t=3mm отв. 16мм	8		
8		шпилька d=14mm L=180mm резьба 80mm	4	0.2	
9		Гайка М14	4		

1. Ограничительную шайбу №7 приварить к шпильке на 50мм от решетки
2. Сварочные работы выполнять электродуговой сваркой с катитом шва 3мм в соответствии ГОСТ5264–80
3. Наклонные прутья привариваются под вертикальные

Узел примыкания к стене

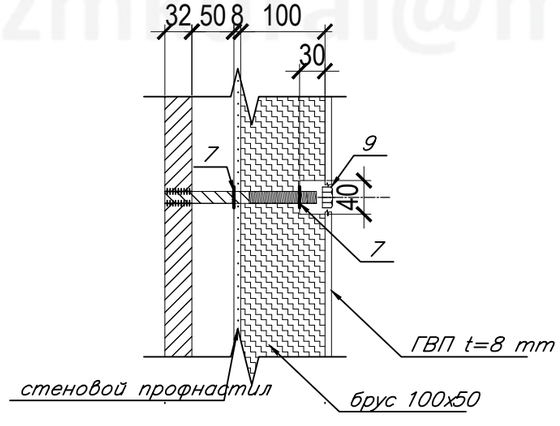

Изм.	Кол. уч.	Лист	№ док.	Подп.	Дата				
						Строительная бытовка контейнерного типа	Стадия	Лист	Листов
							Р	7	
ГАП						Решетка металлическая на окно	г Смоленск		
ГИП									
Рук. группы									
Разработал									

zmkural@mail.ru